




# KONSTRUKCJA STROPU

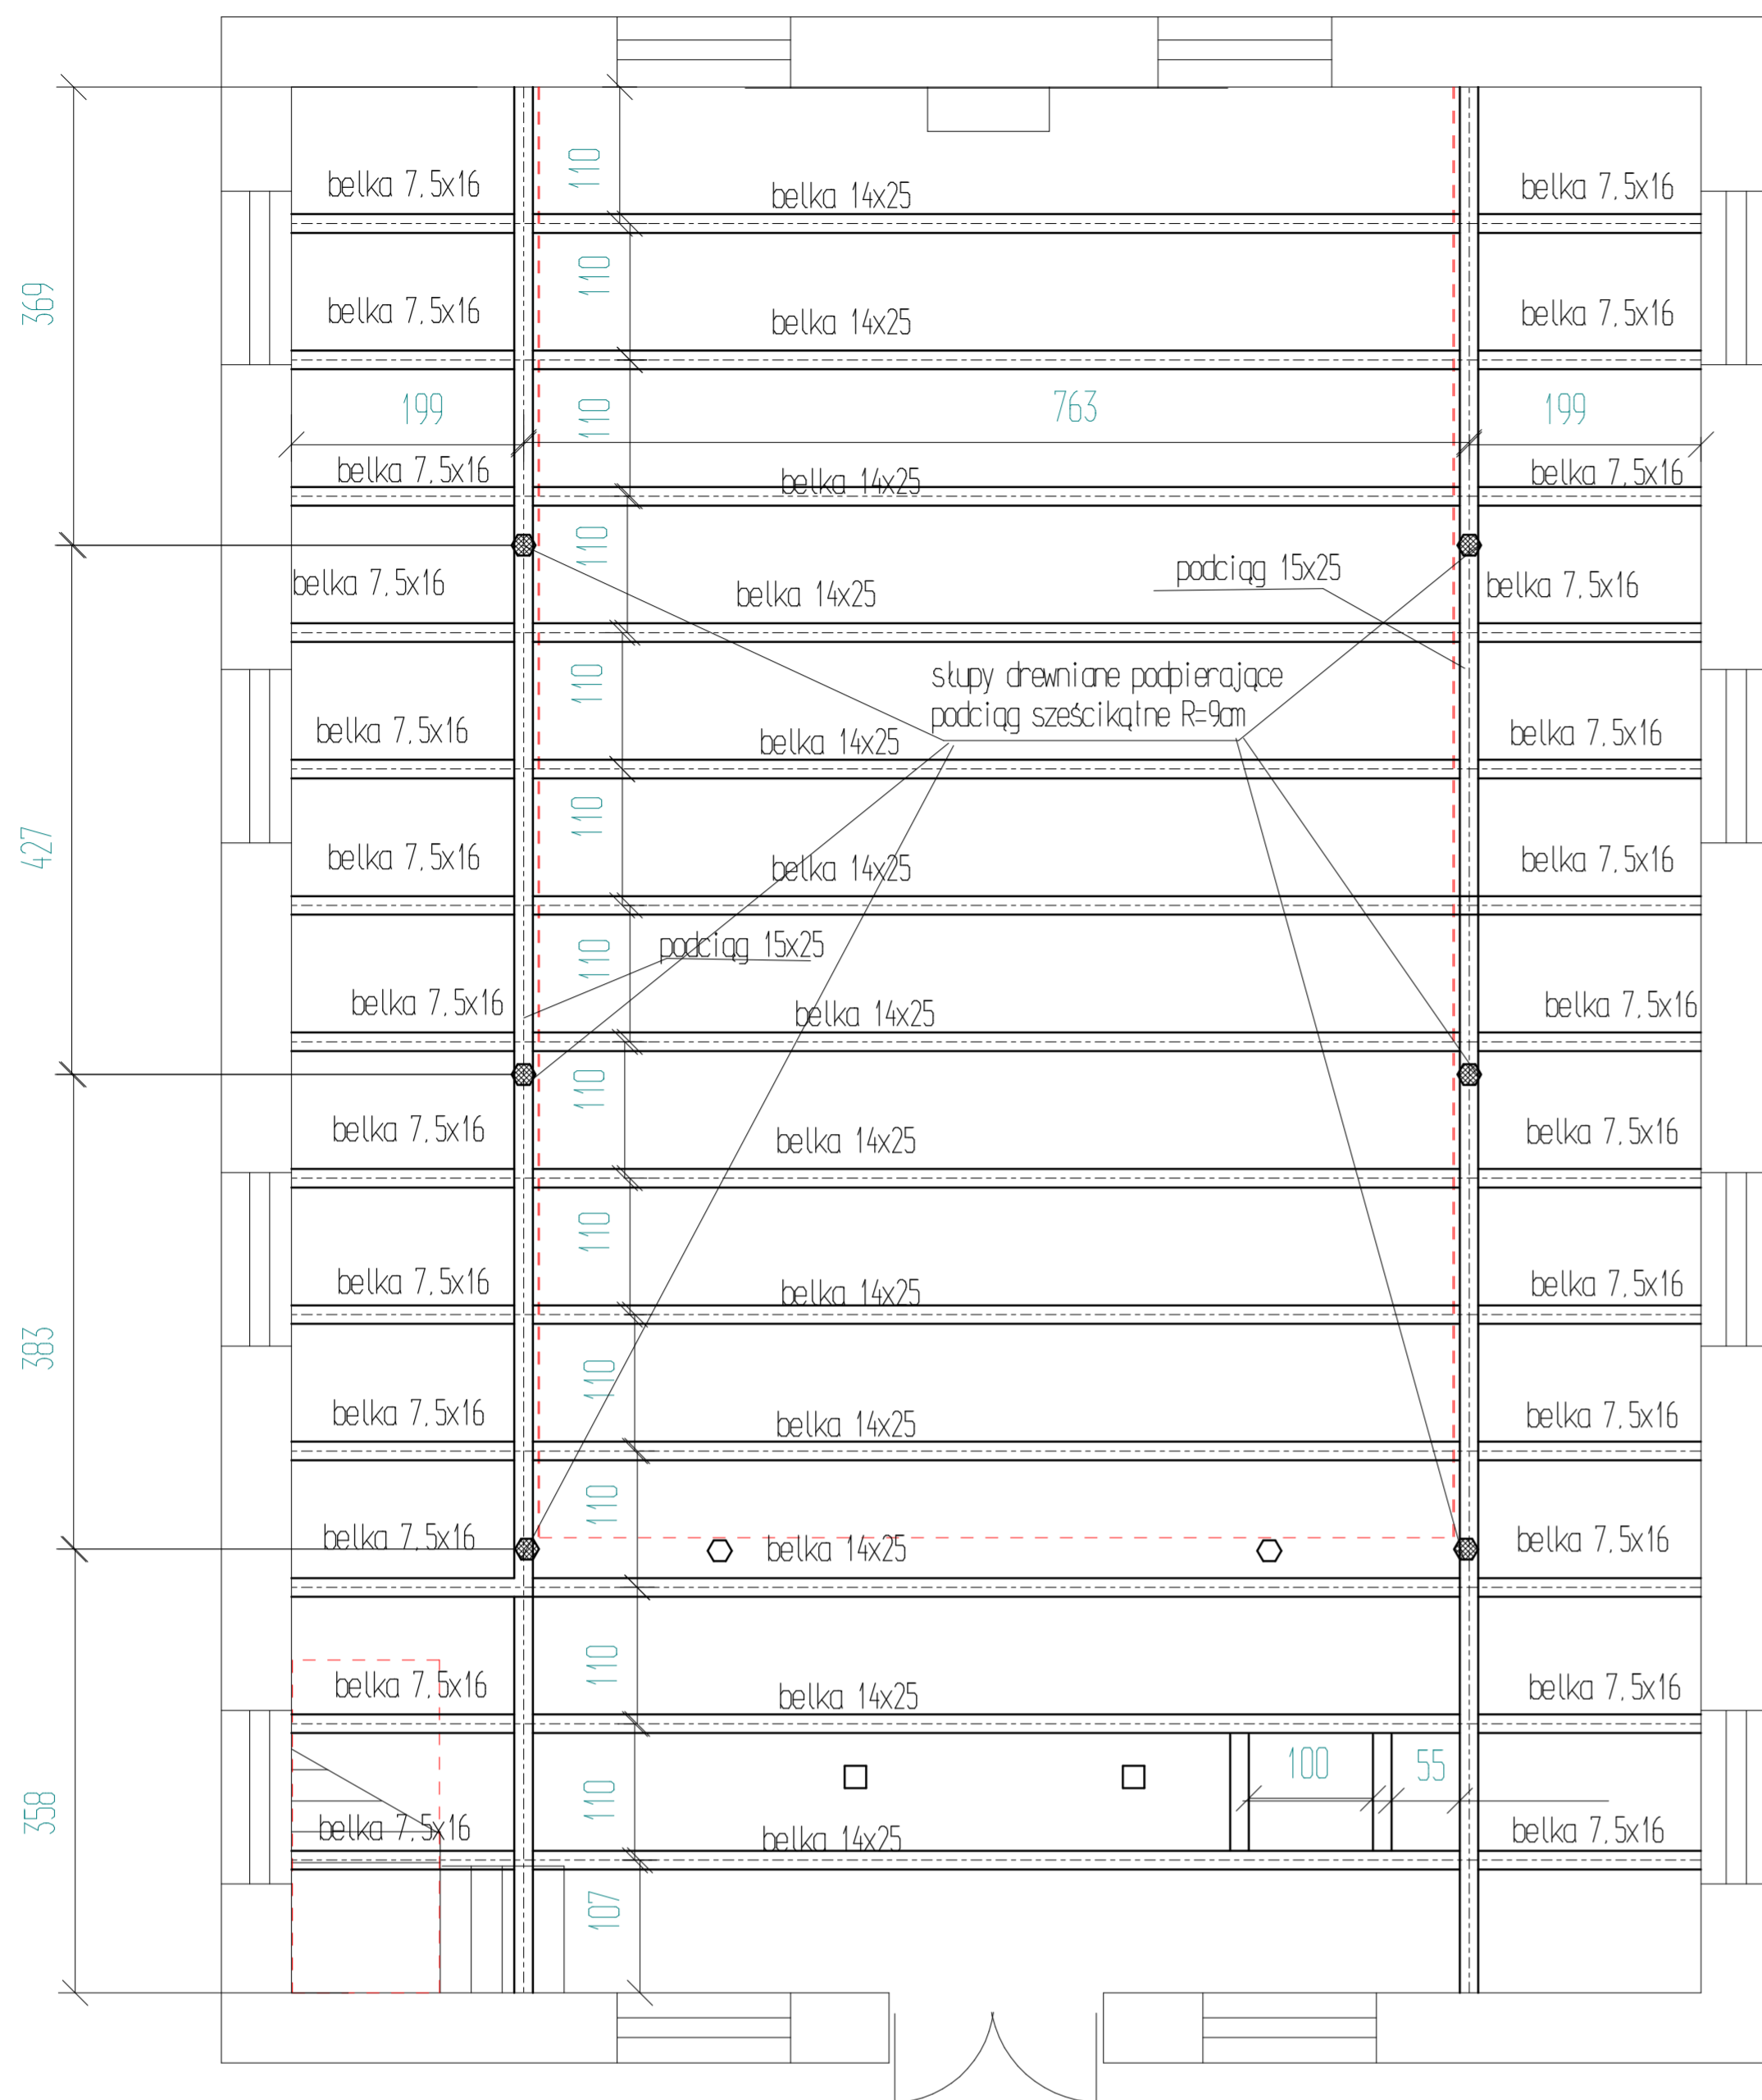

# KONSTRUKCJA ANTIRESOLI

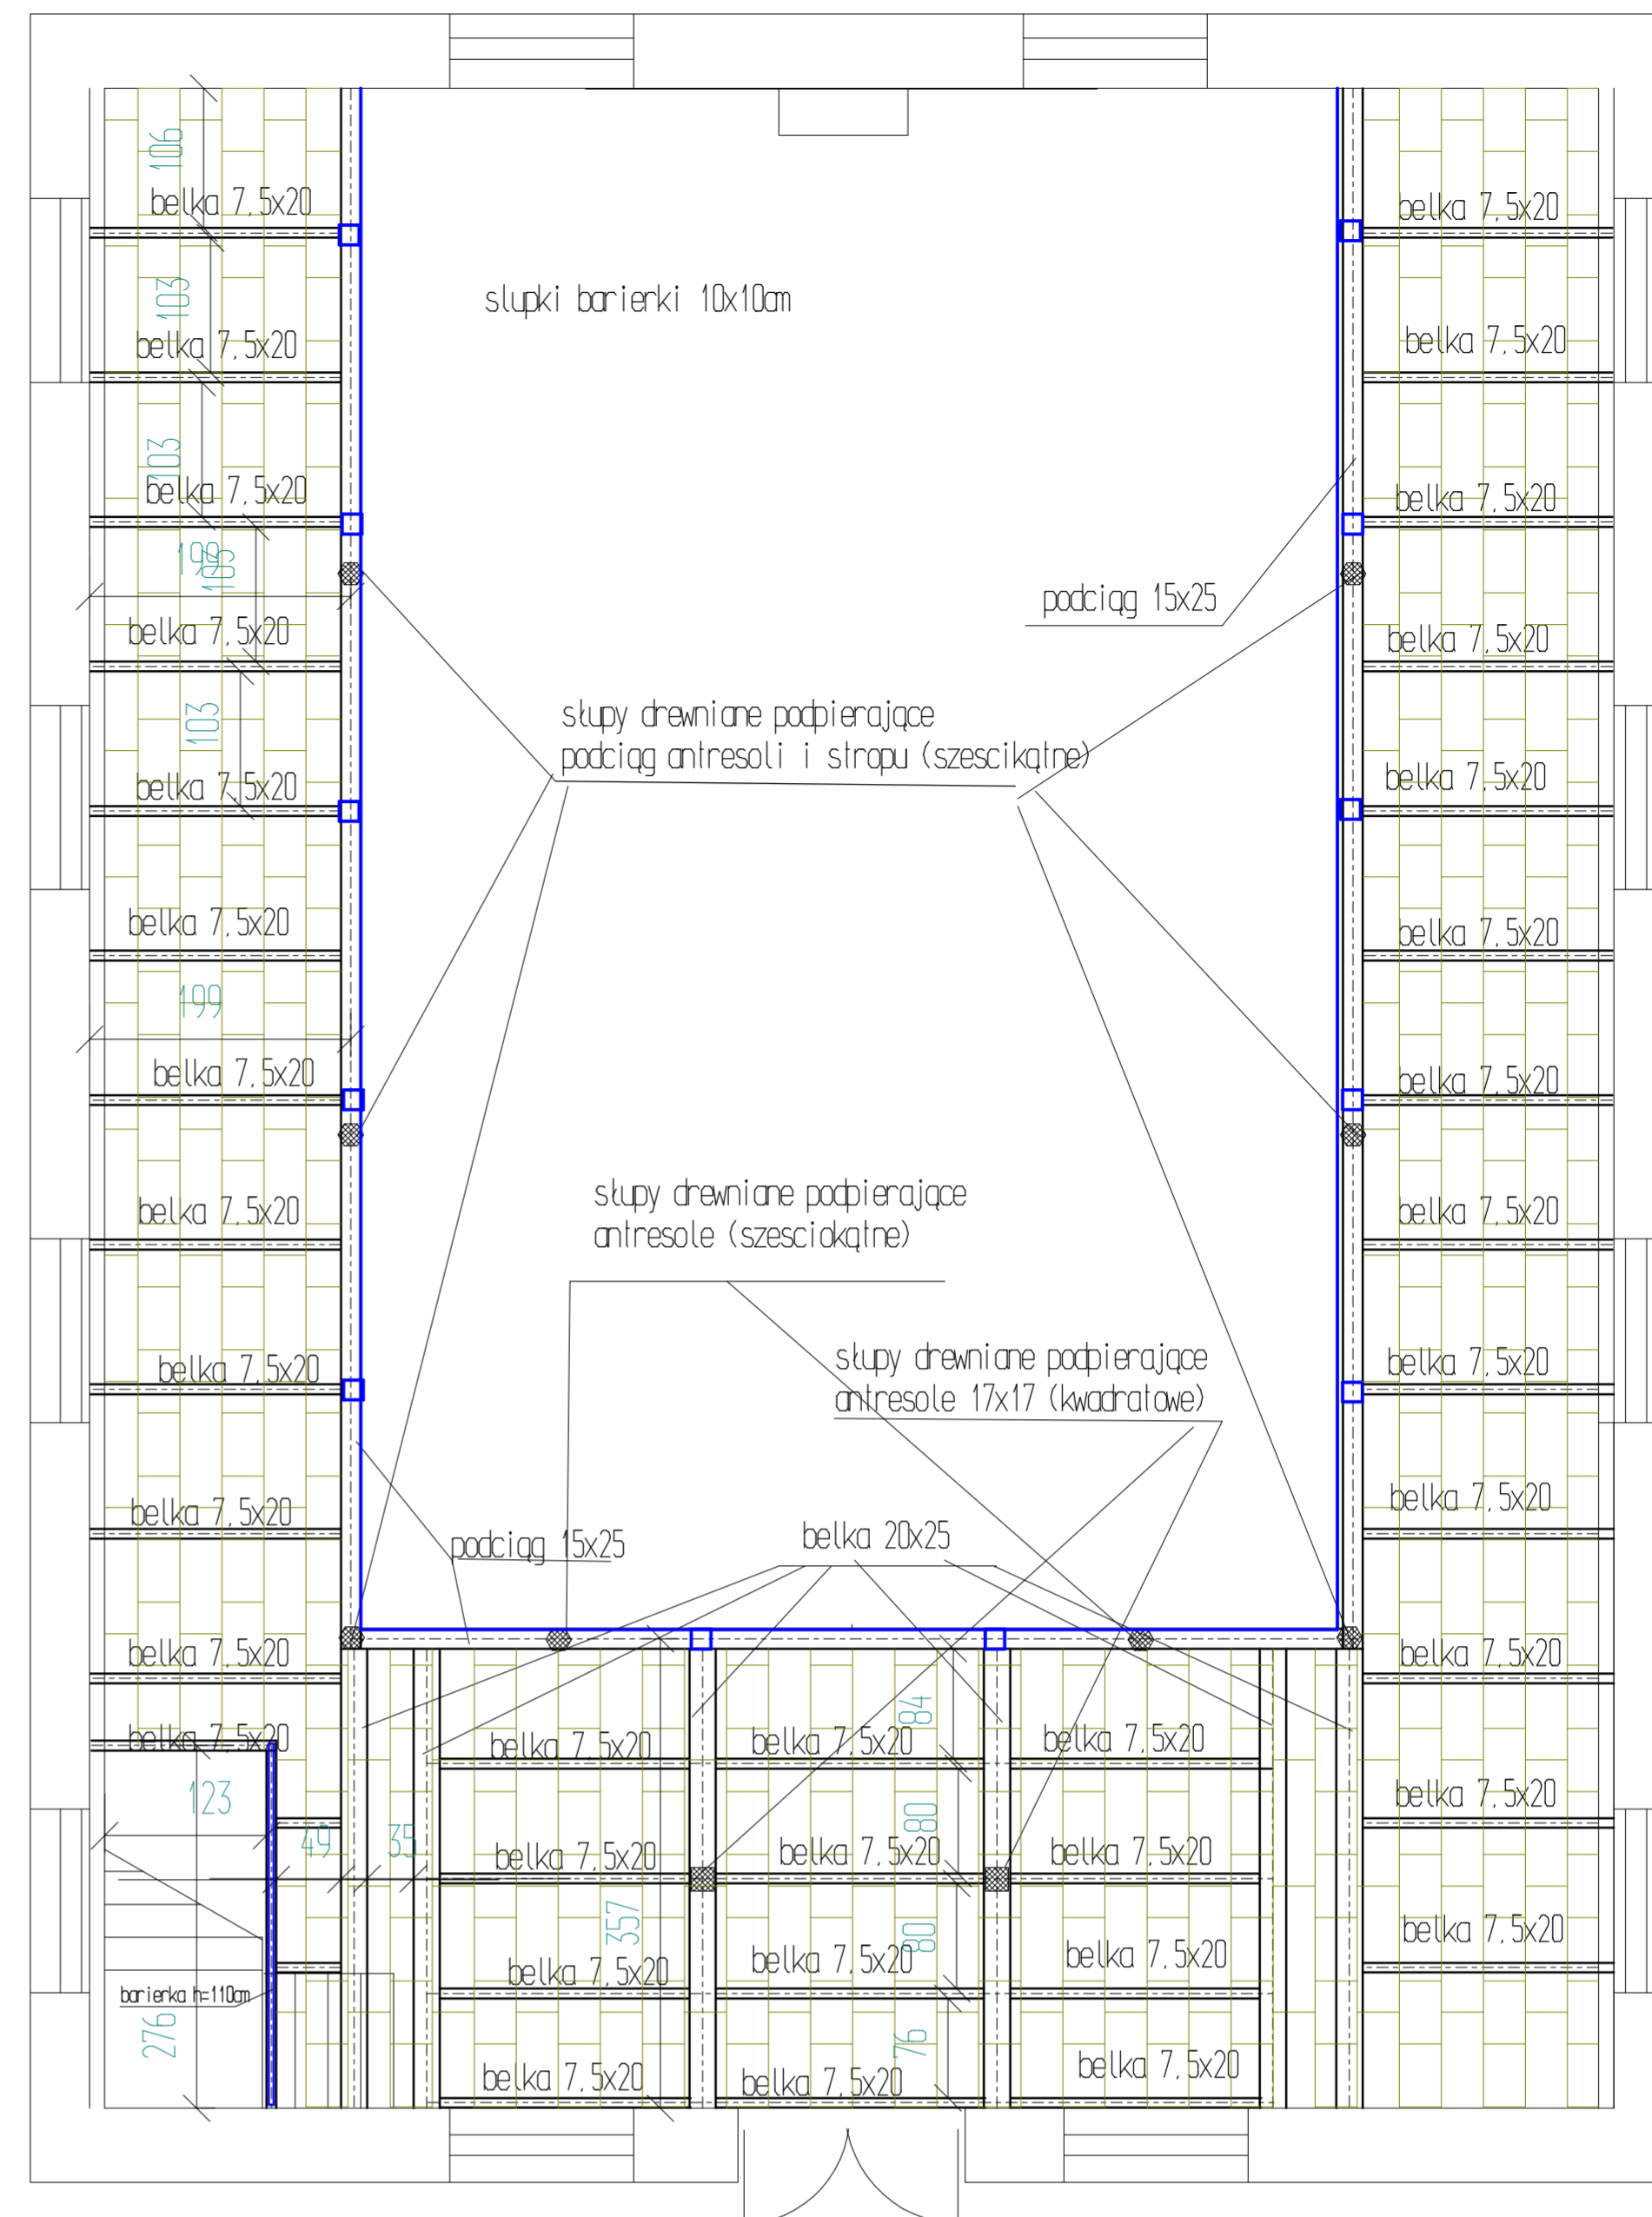

# PRZEKROJ BUDYNKU

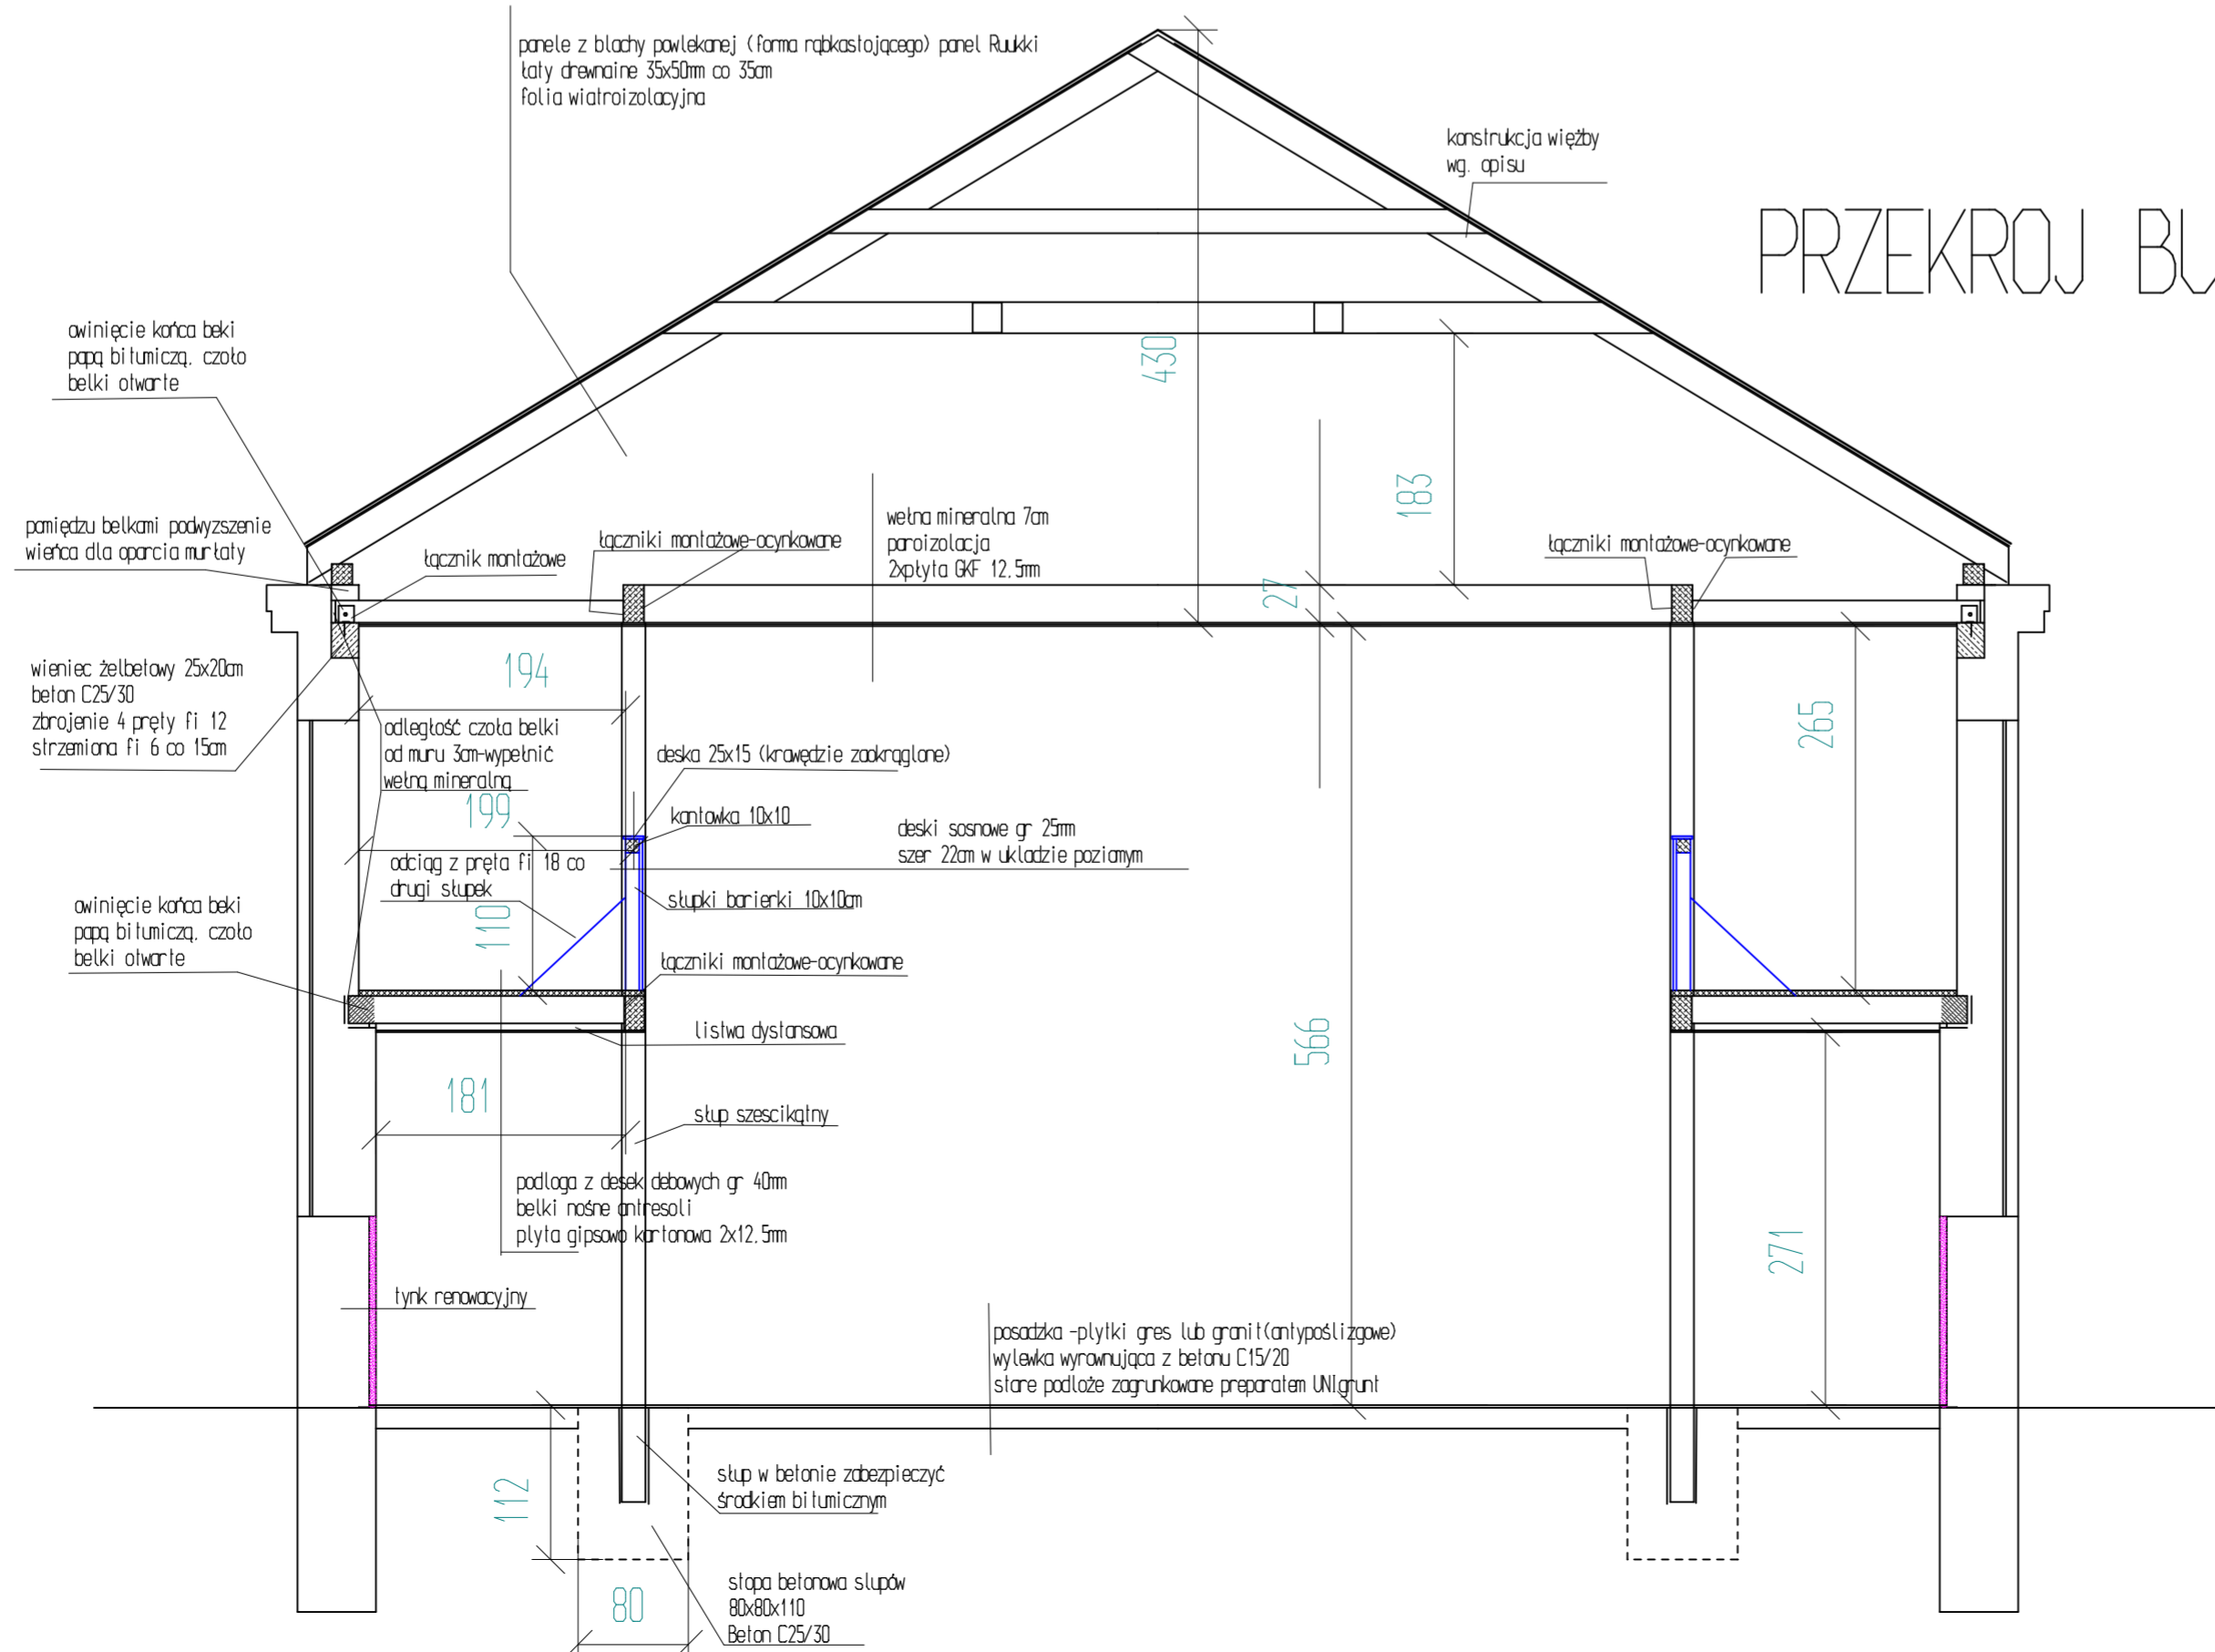

Rys Nr	Zakres remontu elementów budynku	Skala
		1:50
Tytuł projektu	Remont budynku kościoła Ewangelicko-Augsburskiego	
inwestor	Muzeum Mazowieckie w Płocku ul. Tumska 8 09-402 Płock	
adres robót remontowych	Władysław Polski 25 gm. Stubice dz. nr ew. 57	
obiekt budowlany	Budynek kościoła	
branża	budowlana	
opracował		
data	październik 2013	