



**PRZEKRÓJ PRZEZ DACH W CZ. ZACHODNIEJ**  
**SKALA 1:5 STAN OBECNY**

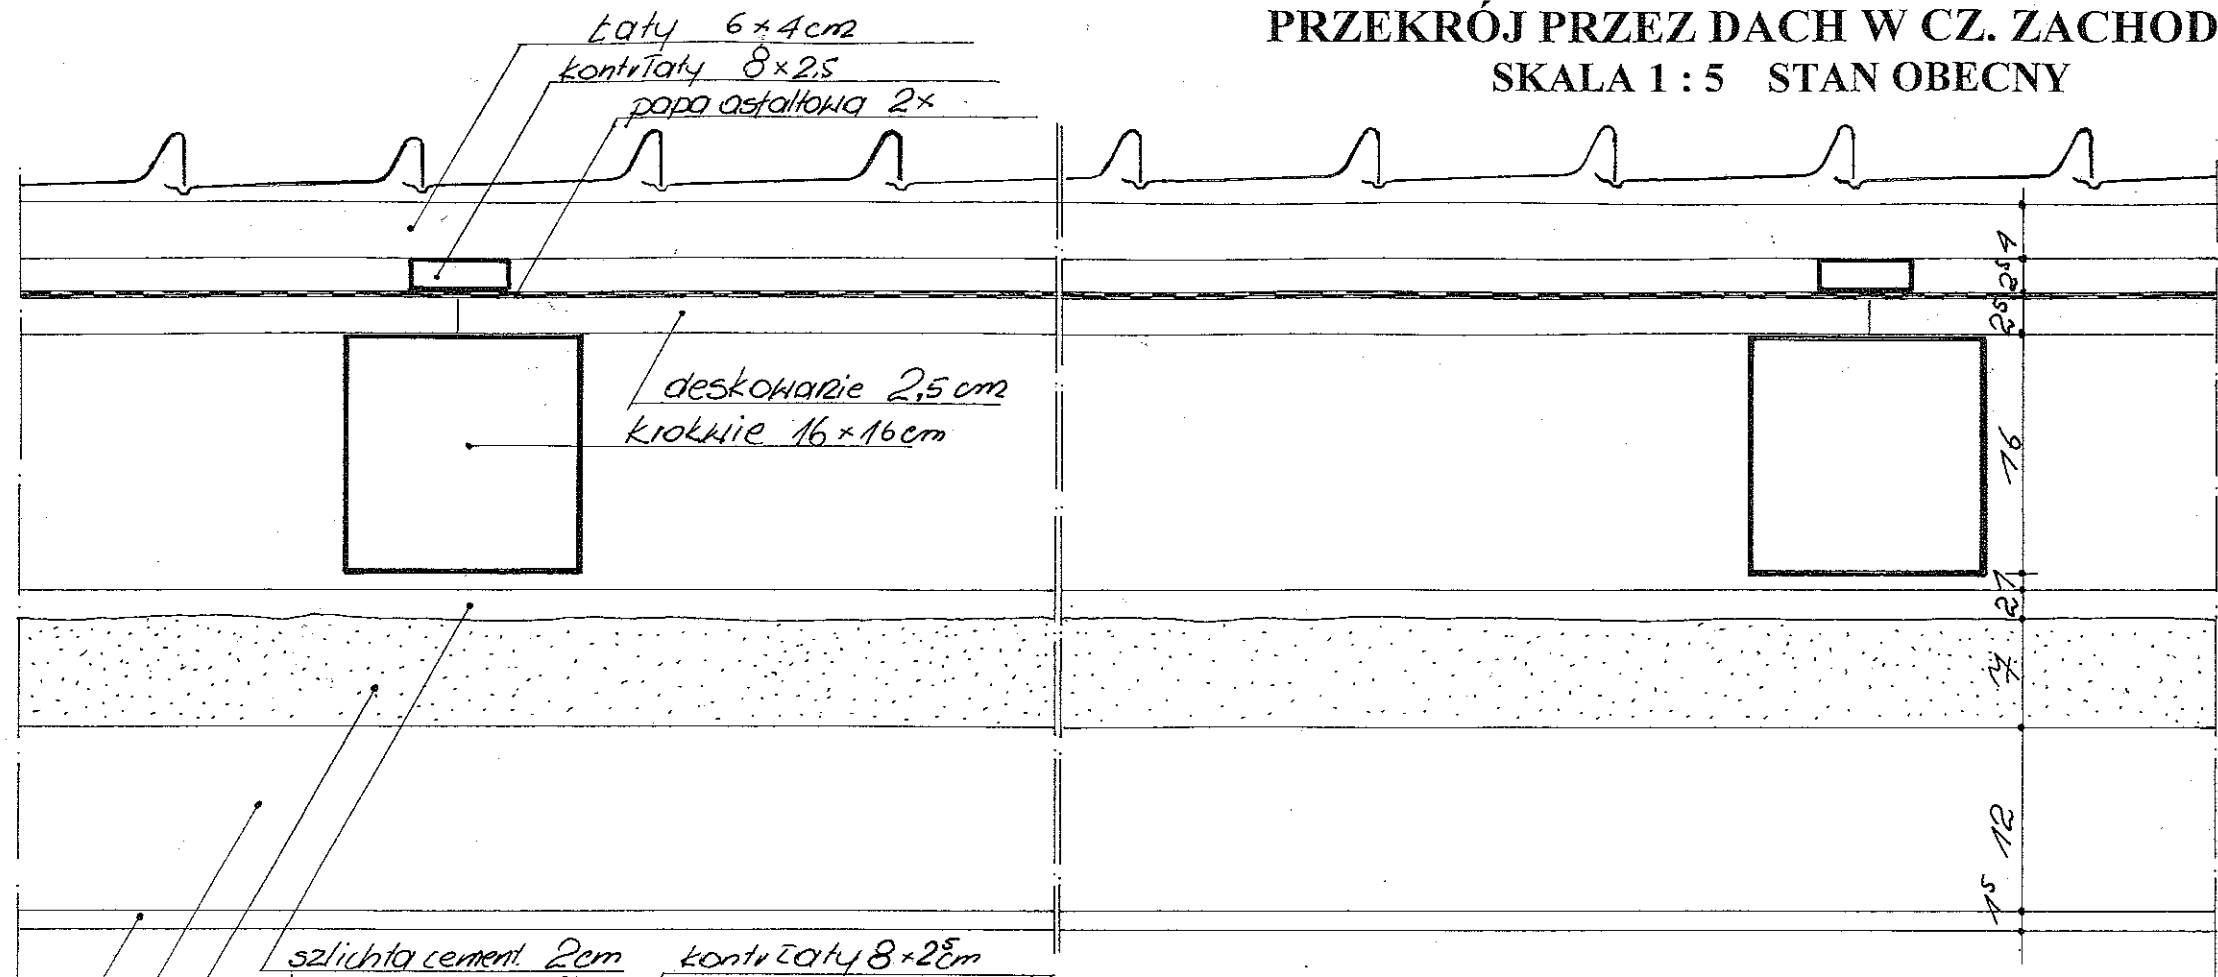

**PRZEKRÓJ PRZEZ DACH W CZ. ZACHODNIEJ**  
**SKALA 1:5 PROJEKT REMONTU**

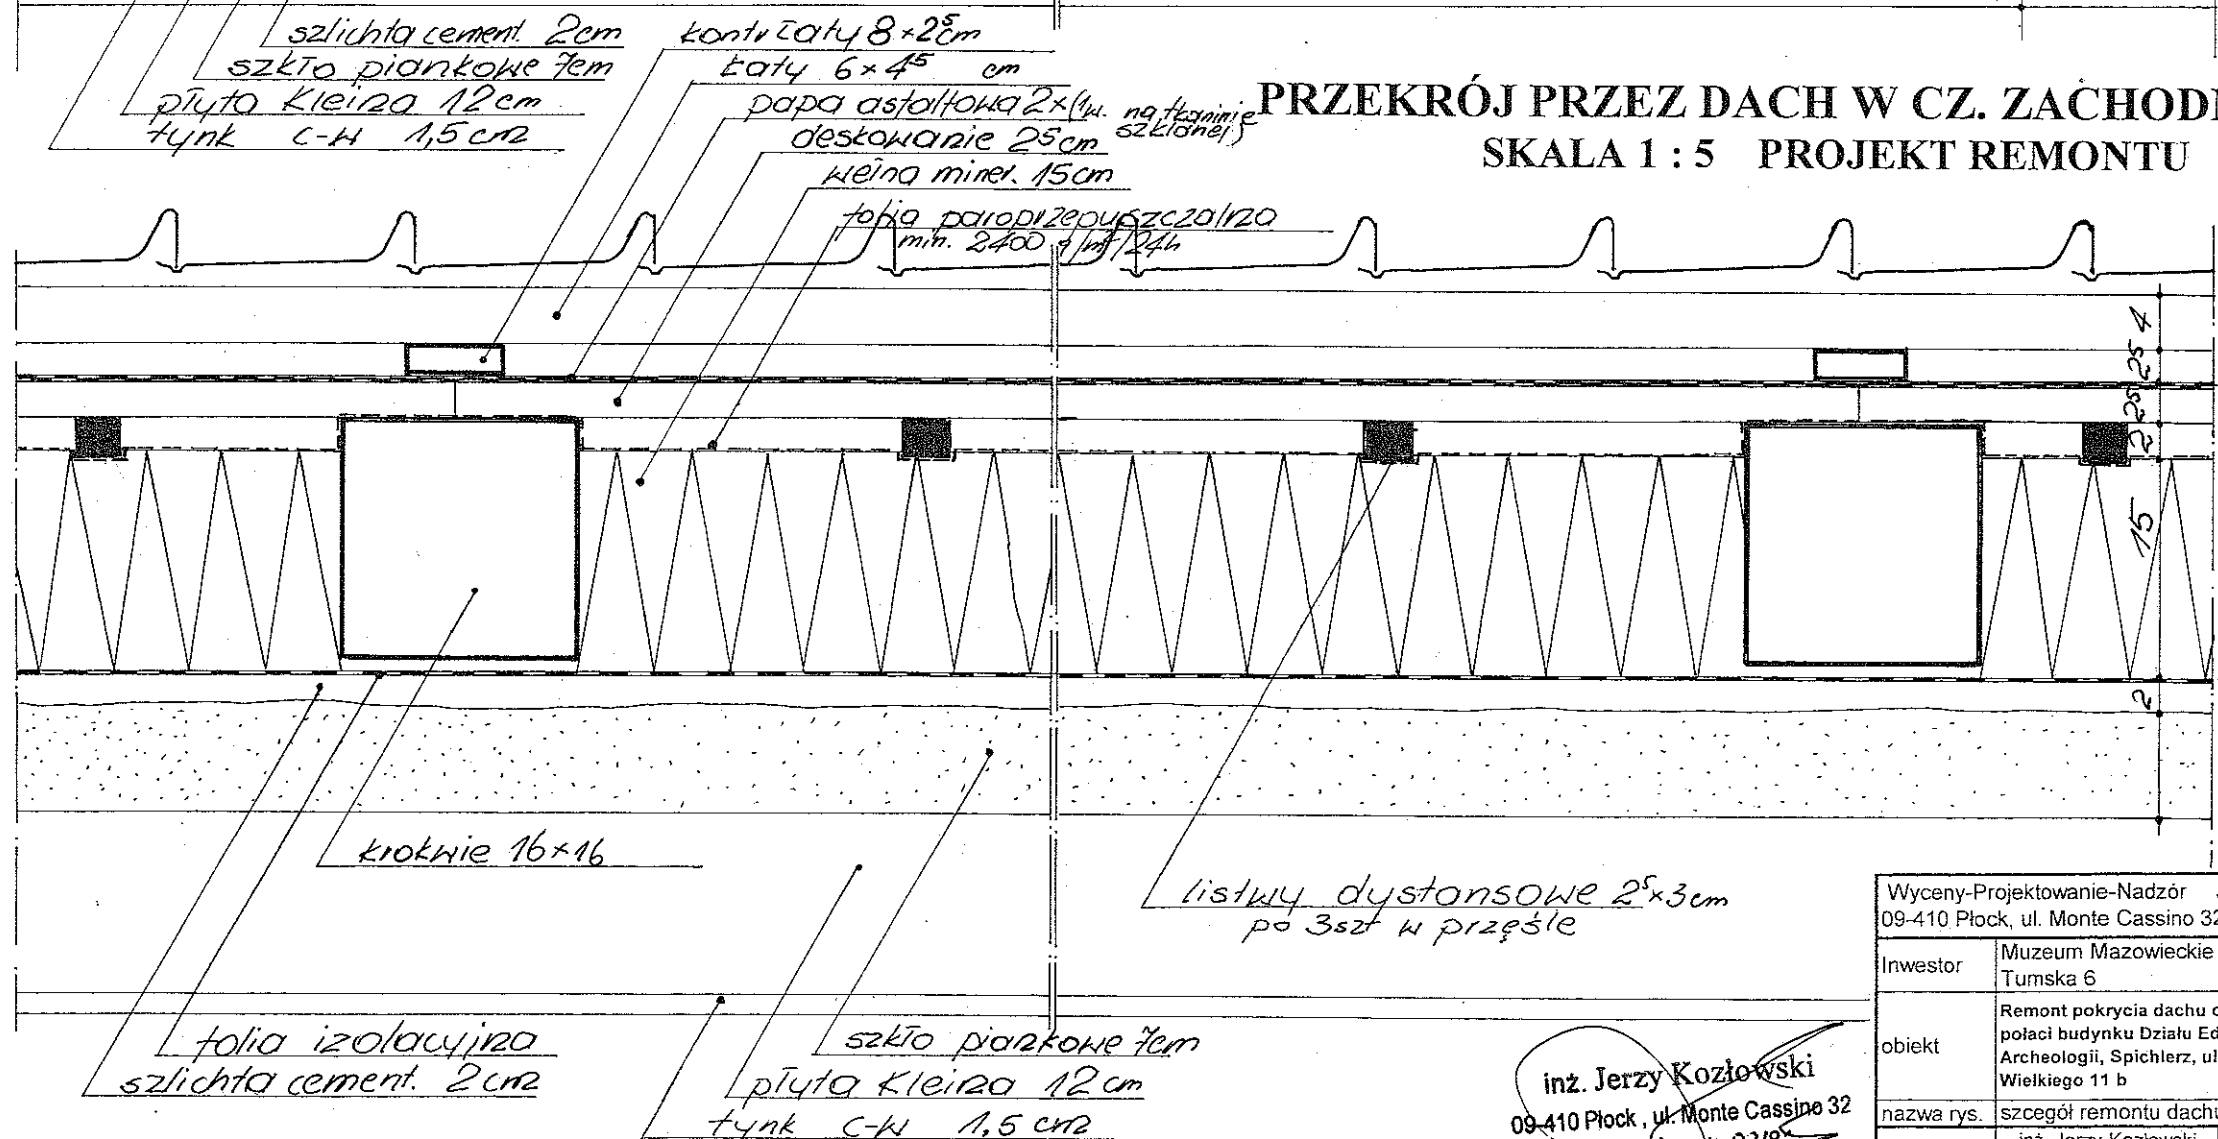

inż. Jerzy Kozłowski  
 09-410 Płock, ul. Monte Cassino 32  
 upr. proj. wyk. 92/81

|   |   |            |         |
|---|---|------------|---------|
| Wyceny-Projektowanie-Nadzór Jerzy Kozłowski<br>09-410 Płock, ul. Monte Cassino 32 |   |            |         |
| Inwestor  | Muzeum Mazowieckie w Płocku, ul. Tumska 6   | skala      | nr rys. |
| obiekt  | Remont pokrycia dachu oraz docieplenia połaci budynku Działu Edukacji i Archeologii, Spichlerz, ul. Kazimierza Wielkiego 11 b | 1:10       | 5/2     |
| nazwa rys.  | szczegół remontu dachu cz. zachodnia  |            |         |
| projektował   | inż. Jerzy Kozłowski<br>upr. bud. 93/81   | 04.01.2012 |         |