



**PRZEKRÓJ PRZEZ DACH W CZ. WSCHODNIEJ**  
**SKALA 1:5 STAN OBECNY**

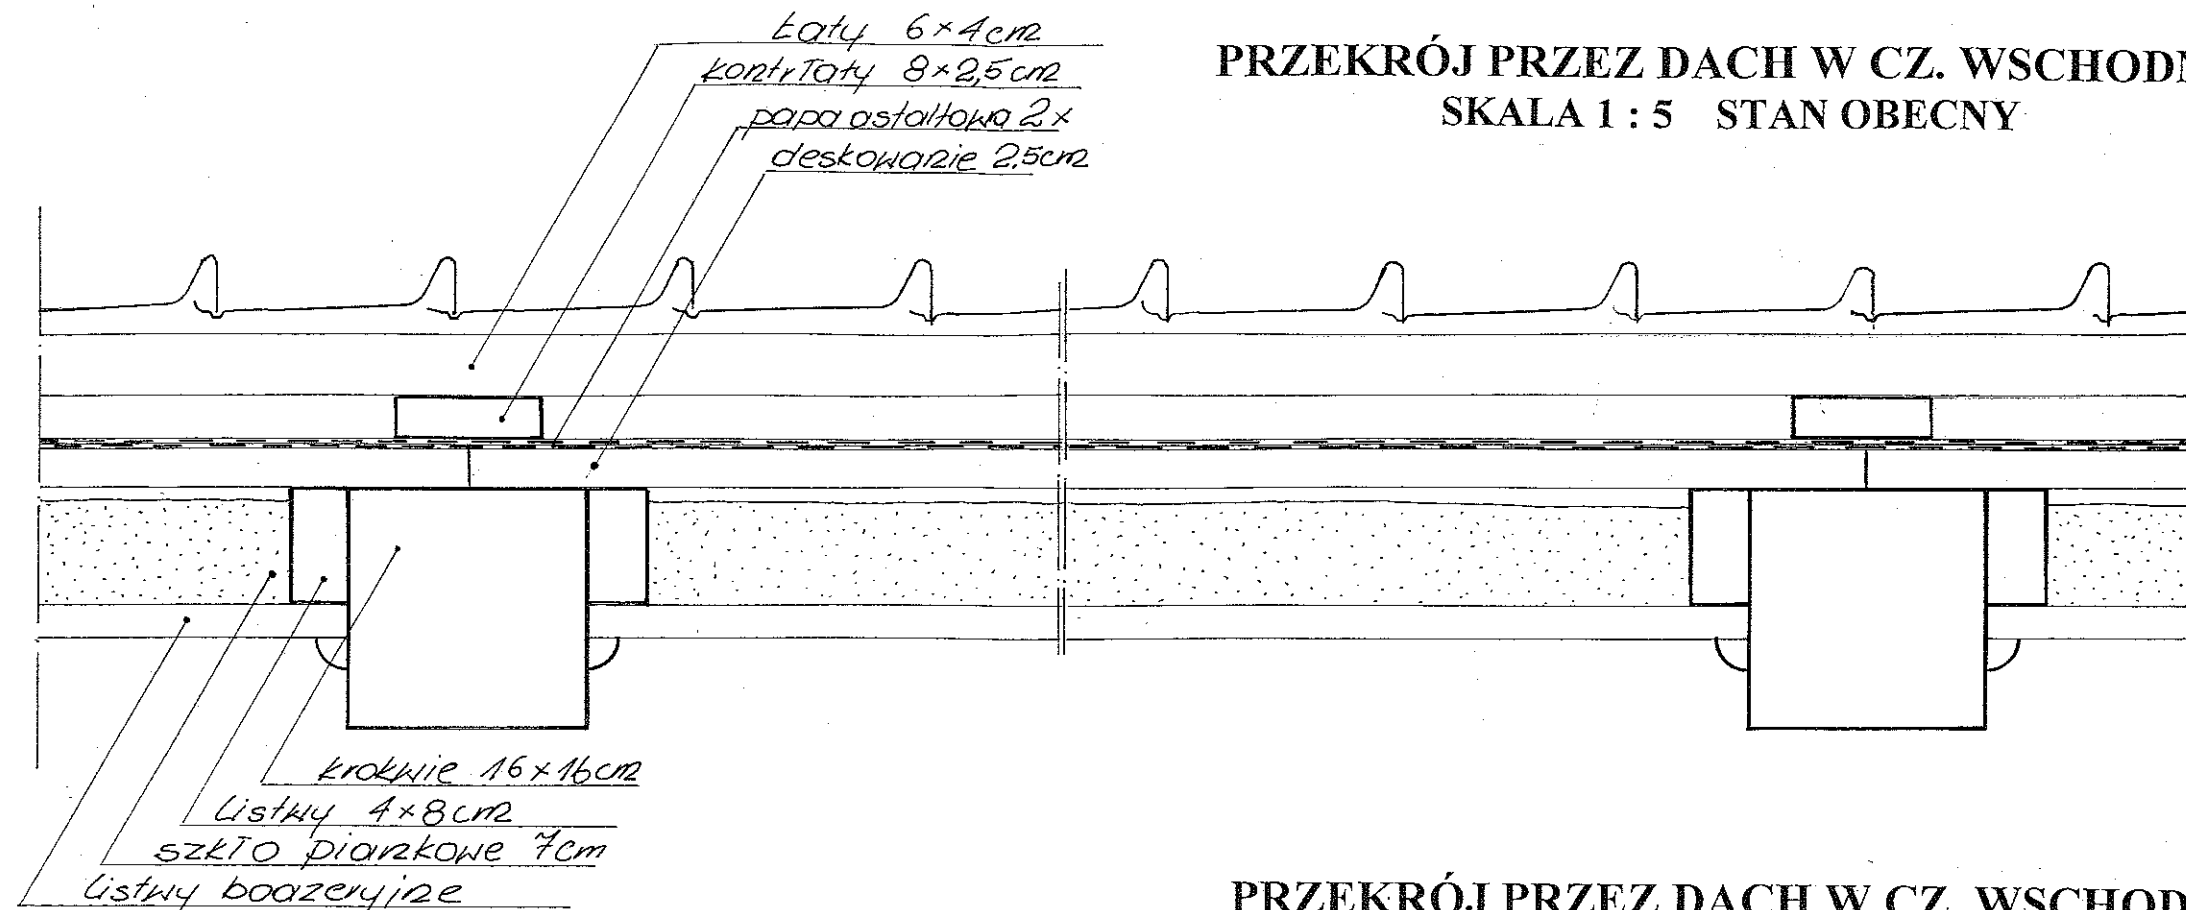

**PRZEKRÓJ PRZEZ DACH W CZ. WSCHODNIEJ**  
**SKALA 1:5 PROJEKT REMONTU**

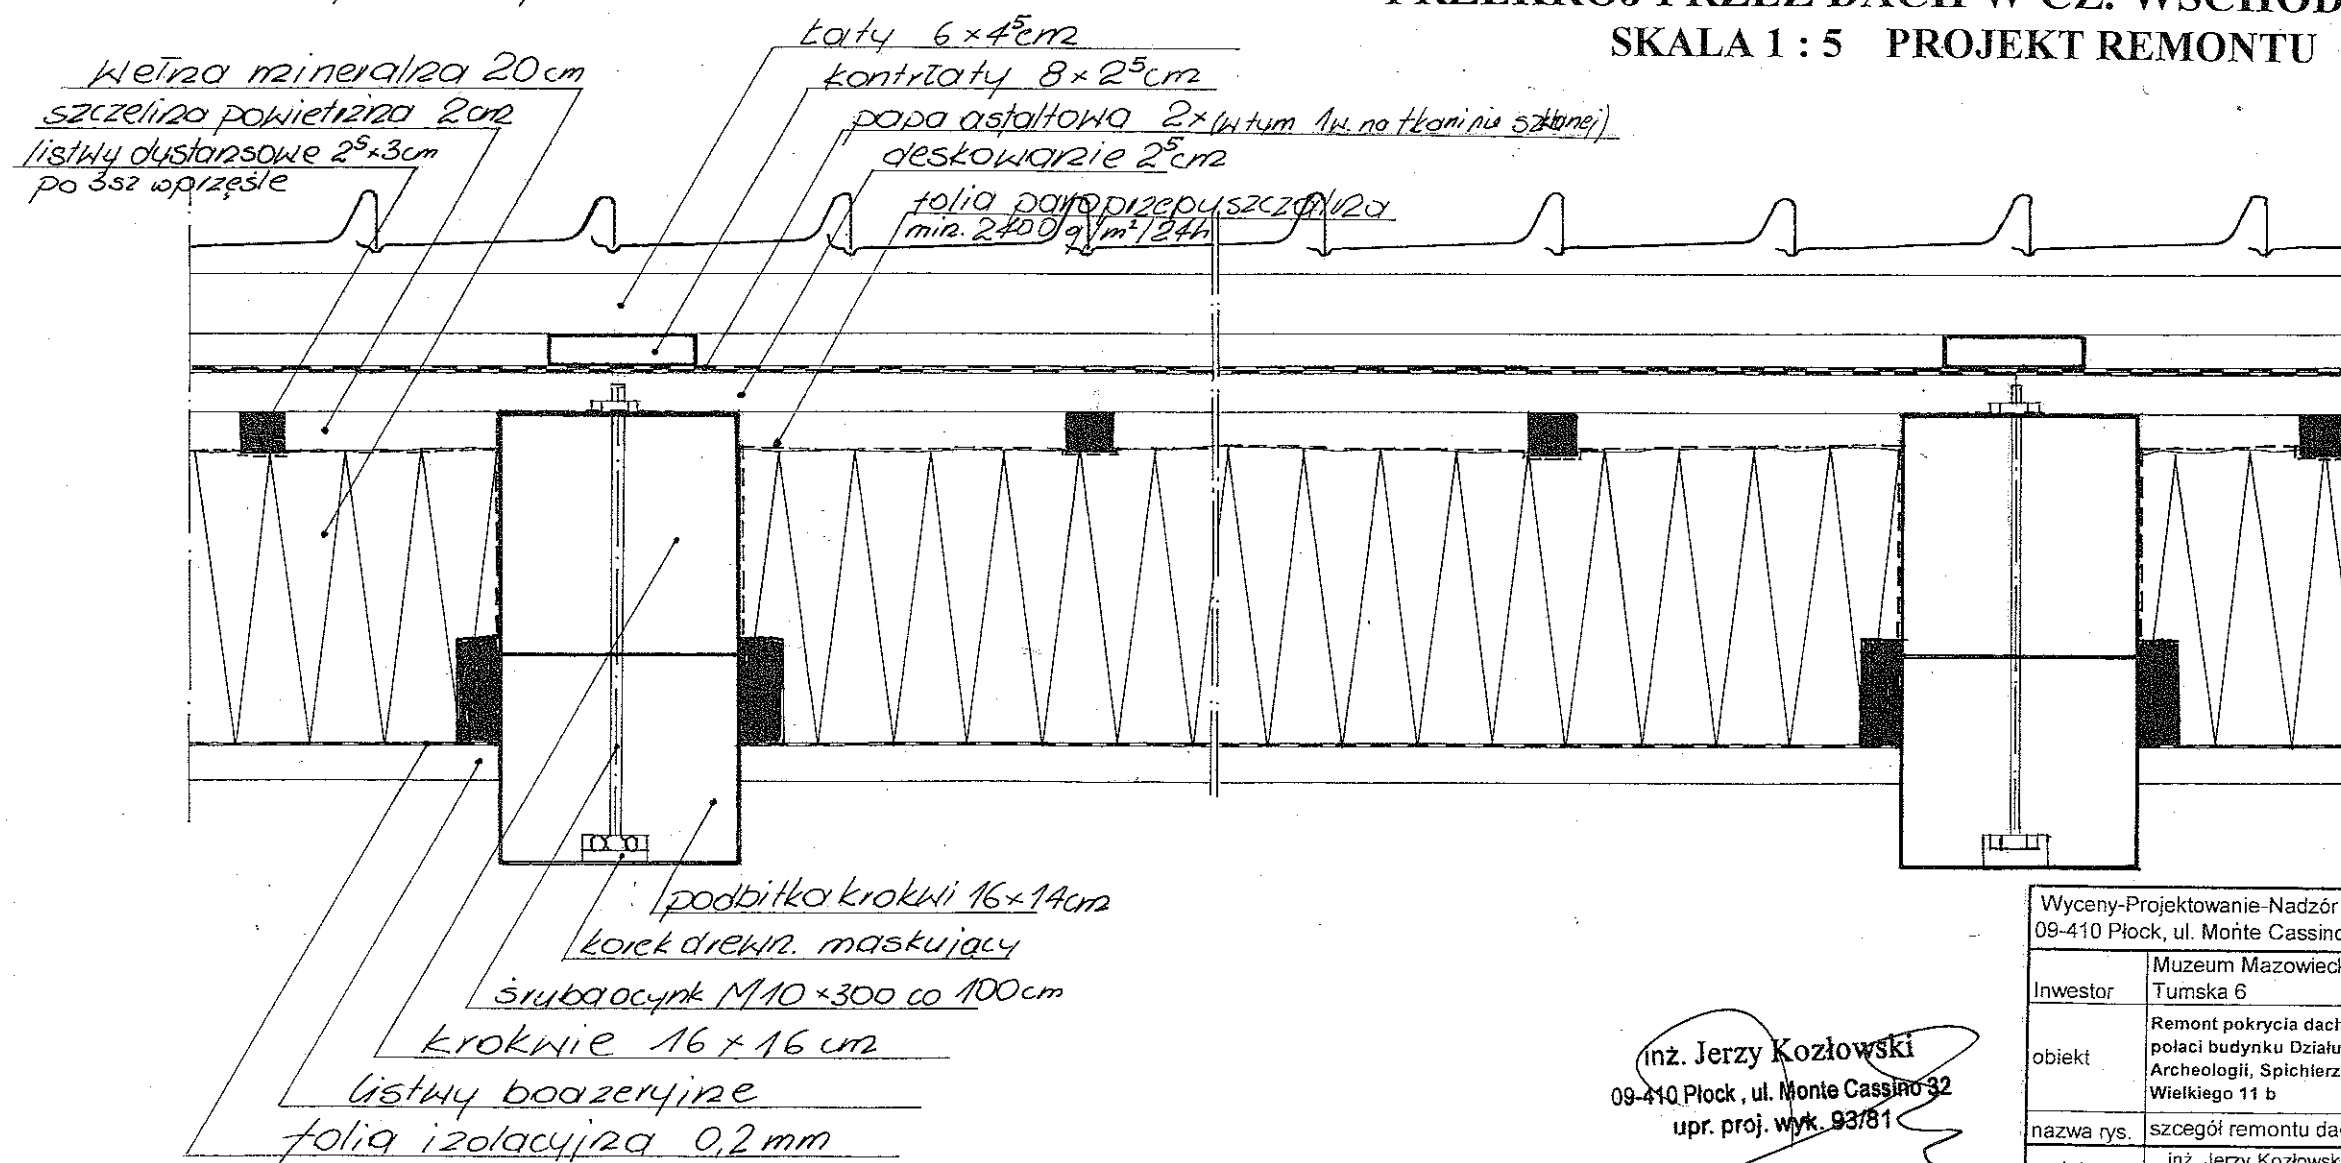

inż. Jerzy Kozłowski  
 09-410 Plock, ul. Monte Cassino 32  
 upr. proj. wyk. 93/81

Wyceny-Projektowanie-Nadzór Jerzy Kozłowski 09-410 Plock, ul. Monte Cassino 32			
Investor	Muzeum Mazowieckie w Plocku, ul. Tumska 6	skala	nr rys.
obiekt	Remont pokrycia dachu oraz docieplenia połaci budynku Działu Edukacji i Archeologii, Spichlerz, ul. Kazimierza Wielkiego 11 b	1:10	4/2
nazwa rys.	szczegół remontu dachu cz.wschodnia		
projektował	inż. Jerzy Kozłowski upr. bud. 93/81		04.01.2012