## PRZEKROJ A

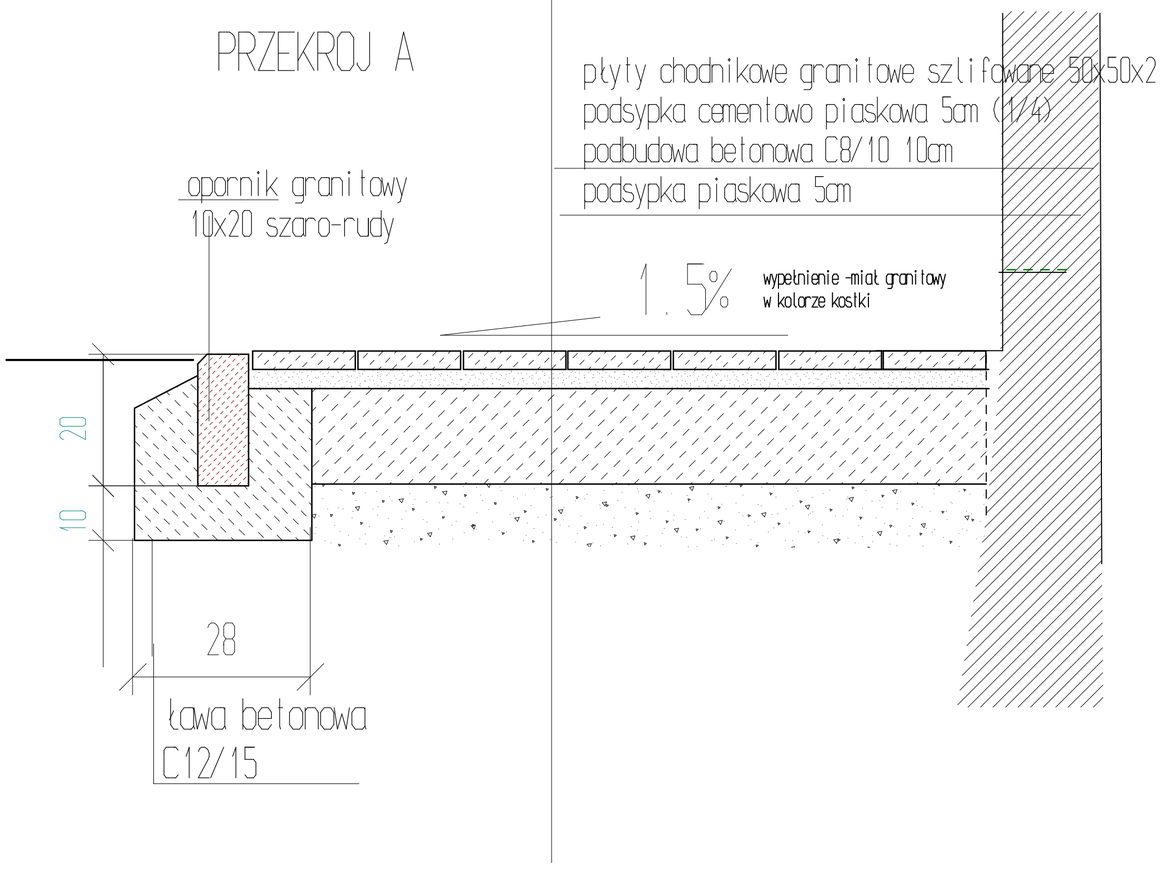


## przekrój B-B

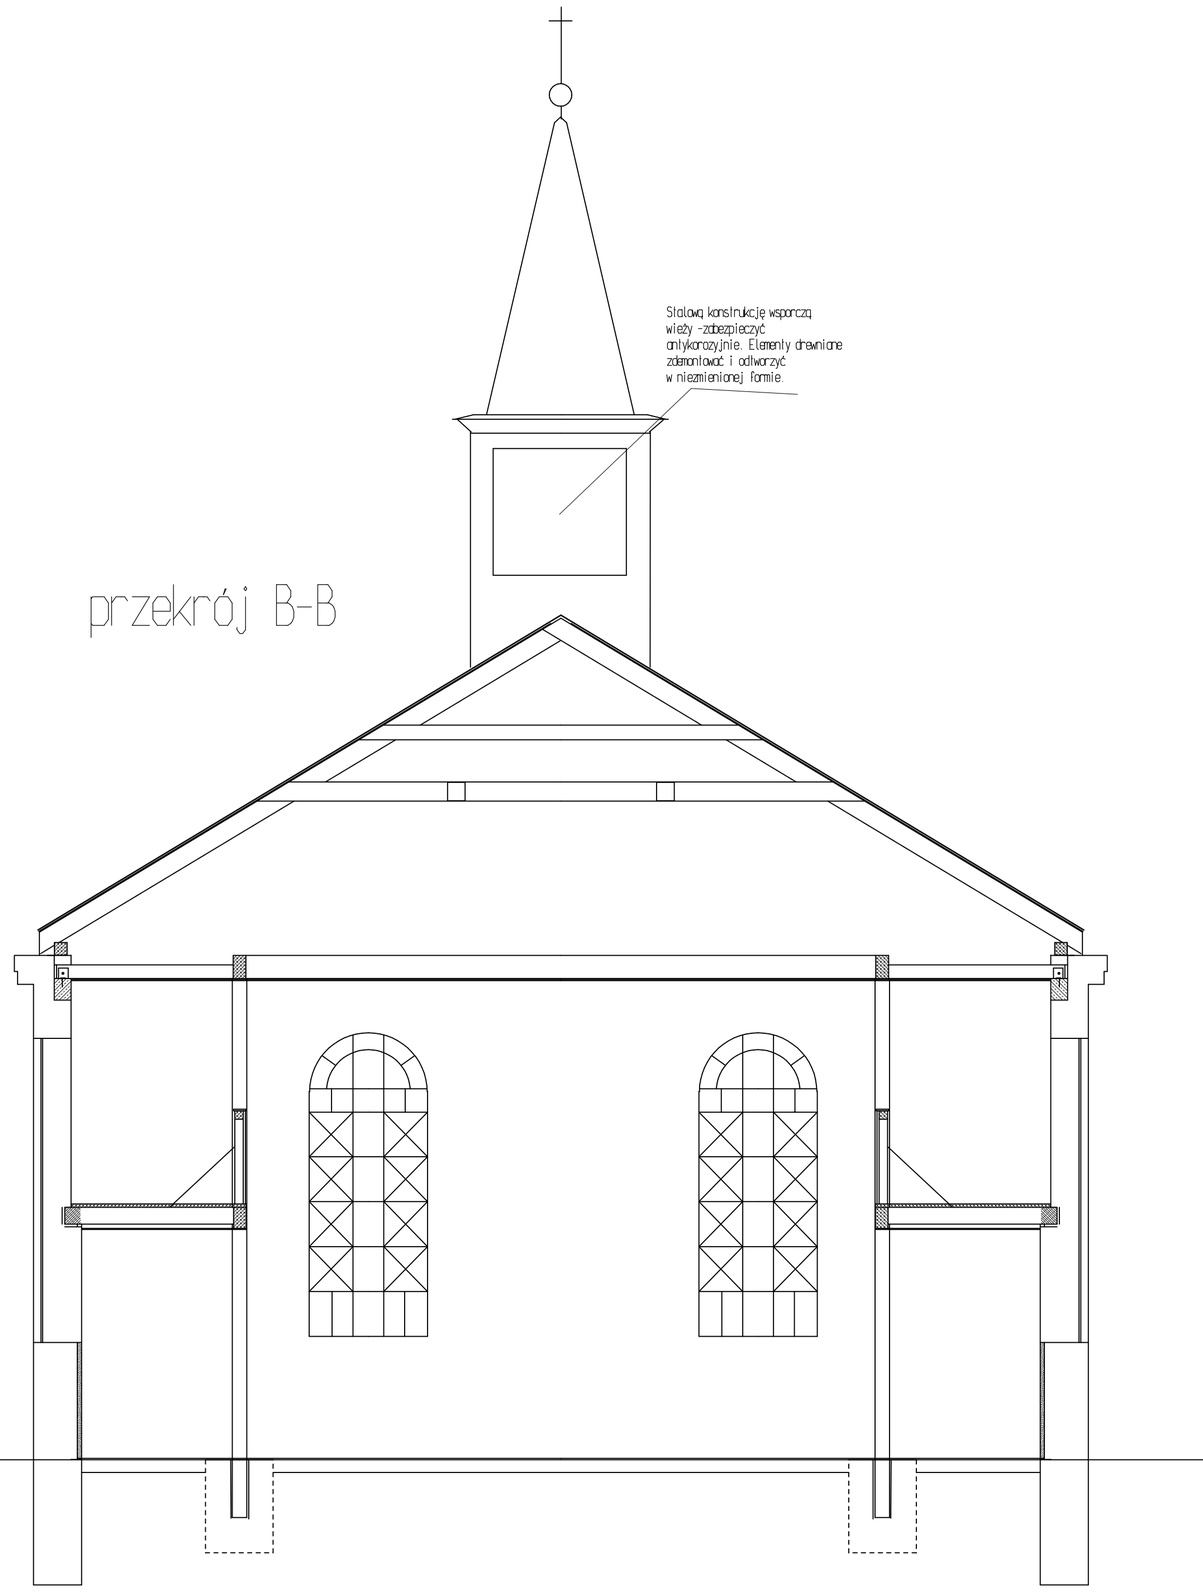


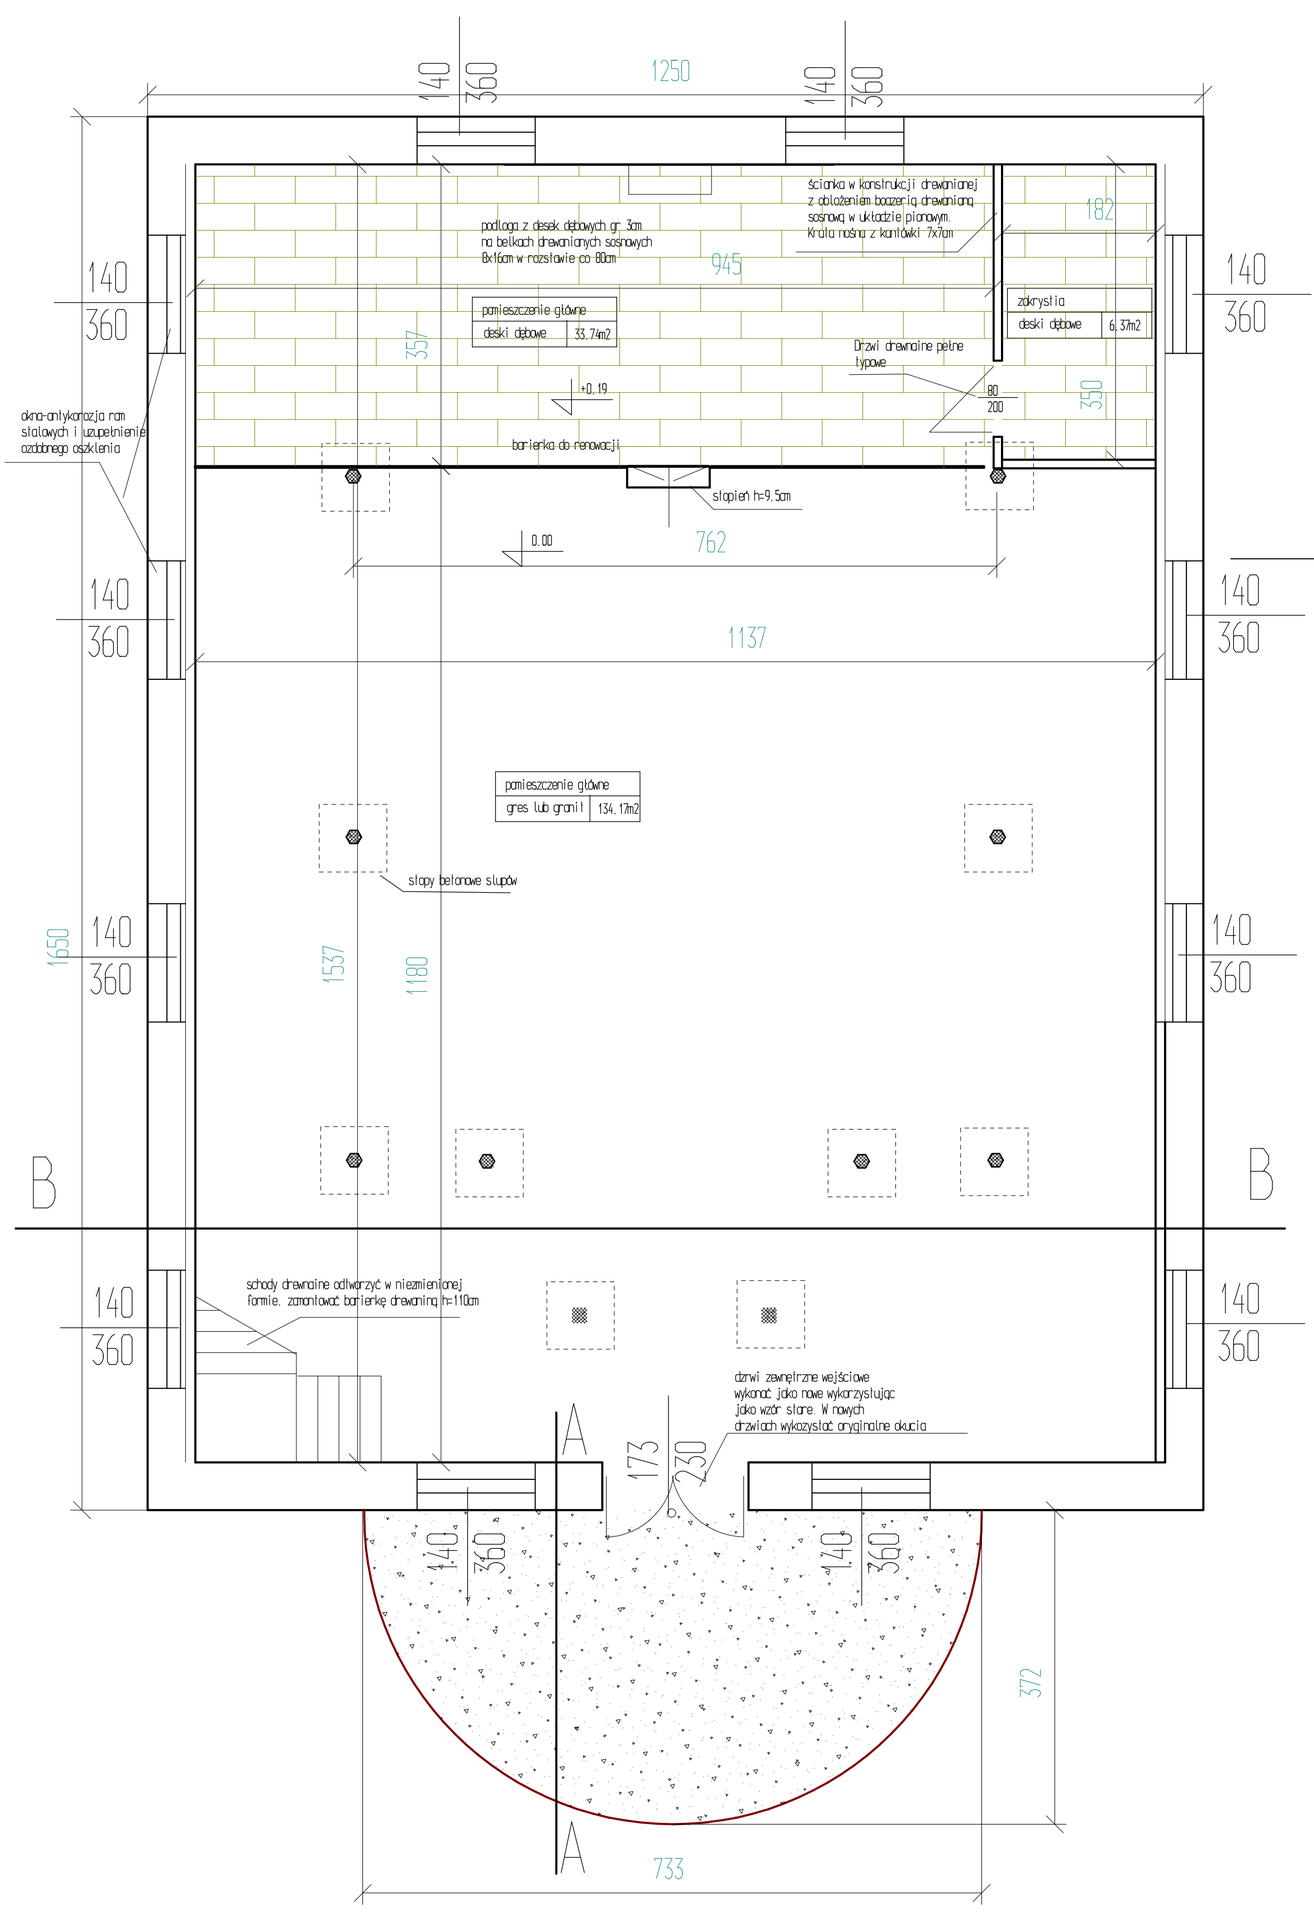


| Rys Nr 1 | Zakres remontu parteru | Skala 1:50 |
|---|---|---|
| Tytuł projektu | Remont budynku kościoła Ewangelicko-Augsburskiego | |
| Inwestor | Muzeum Mazowieckie w Płocku<br>ul. Tumska 8<br>09-402 Płock | |
| adres robót remontowych | Wiączemin Polski 25<br>gm. Słubice<br>dz. nr ew. 57 | |
| Obiekt budowlany | Budynek kościoła | |
| branża | budowlana | |
| opracował | | |
| data | październik 2013 | |