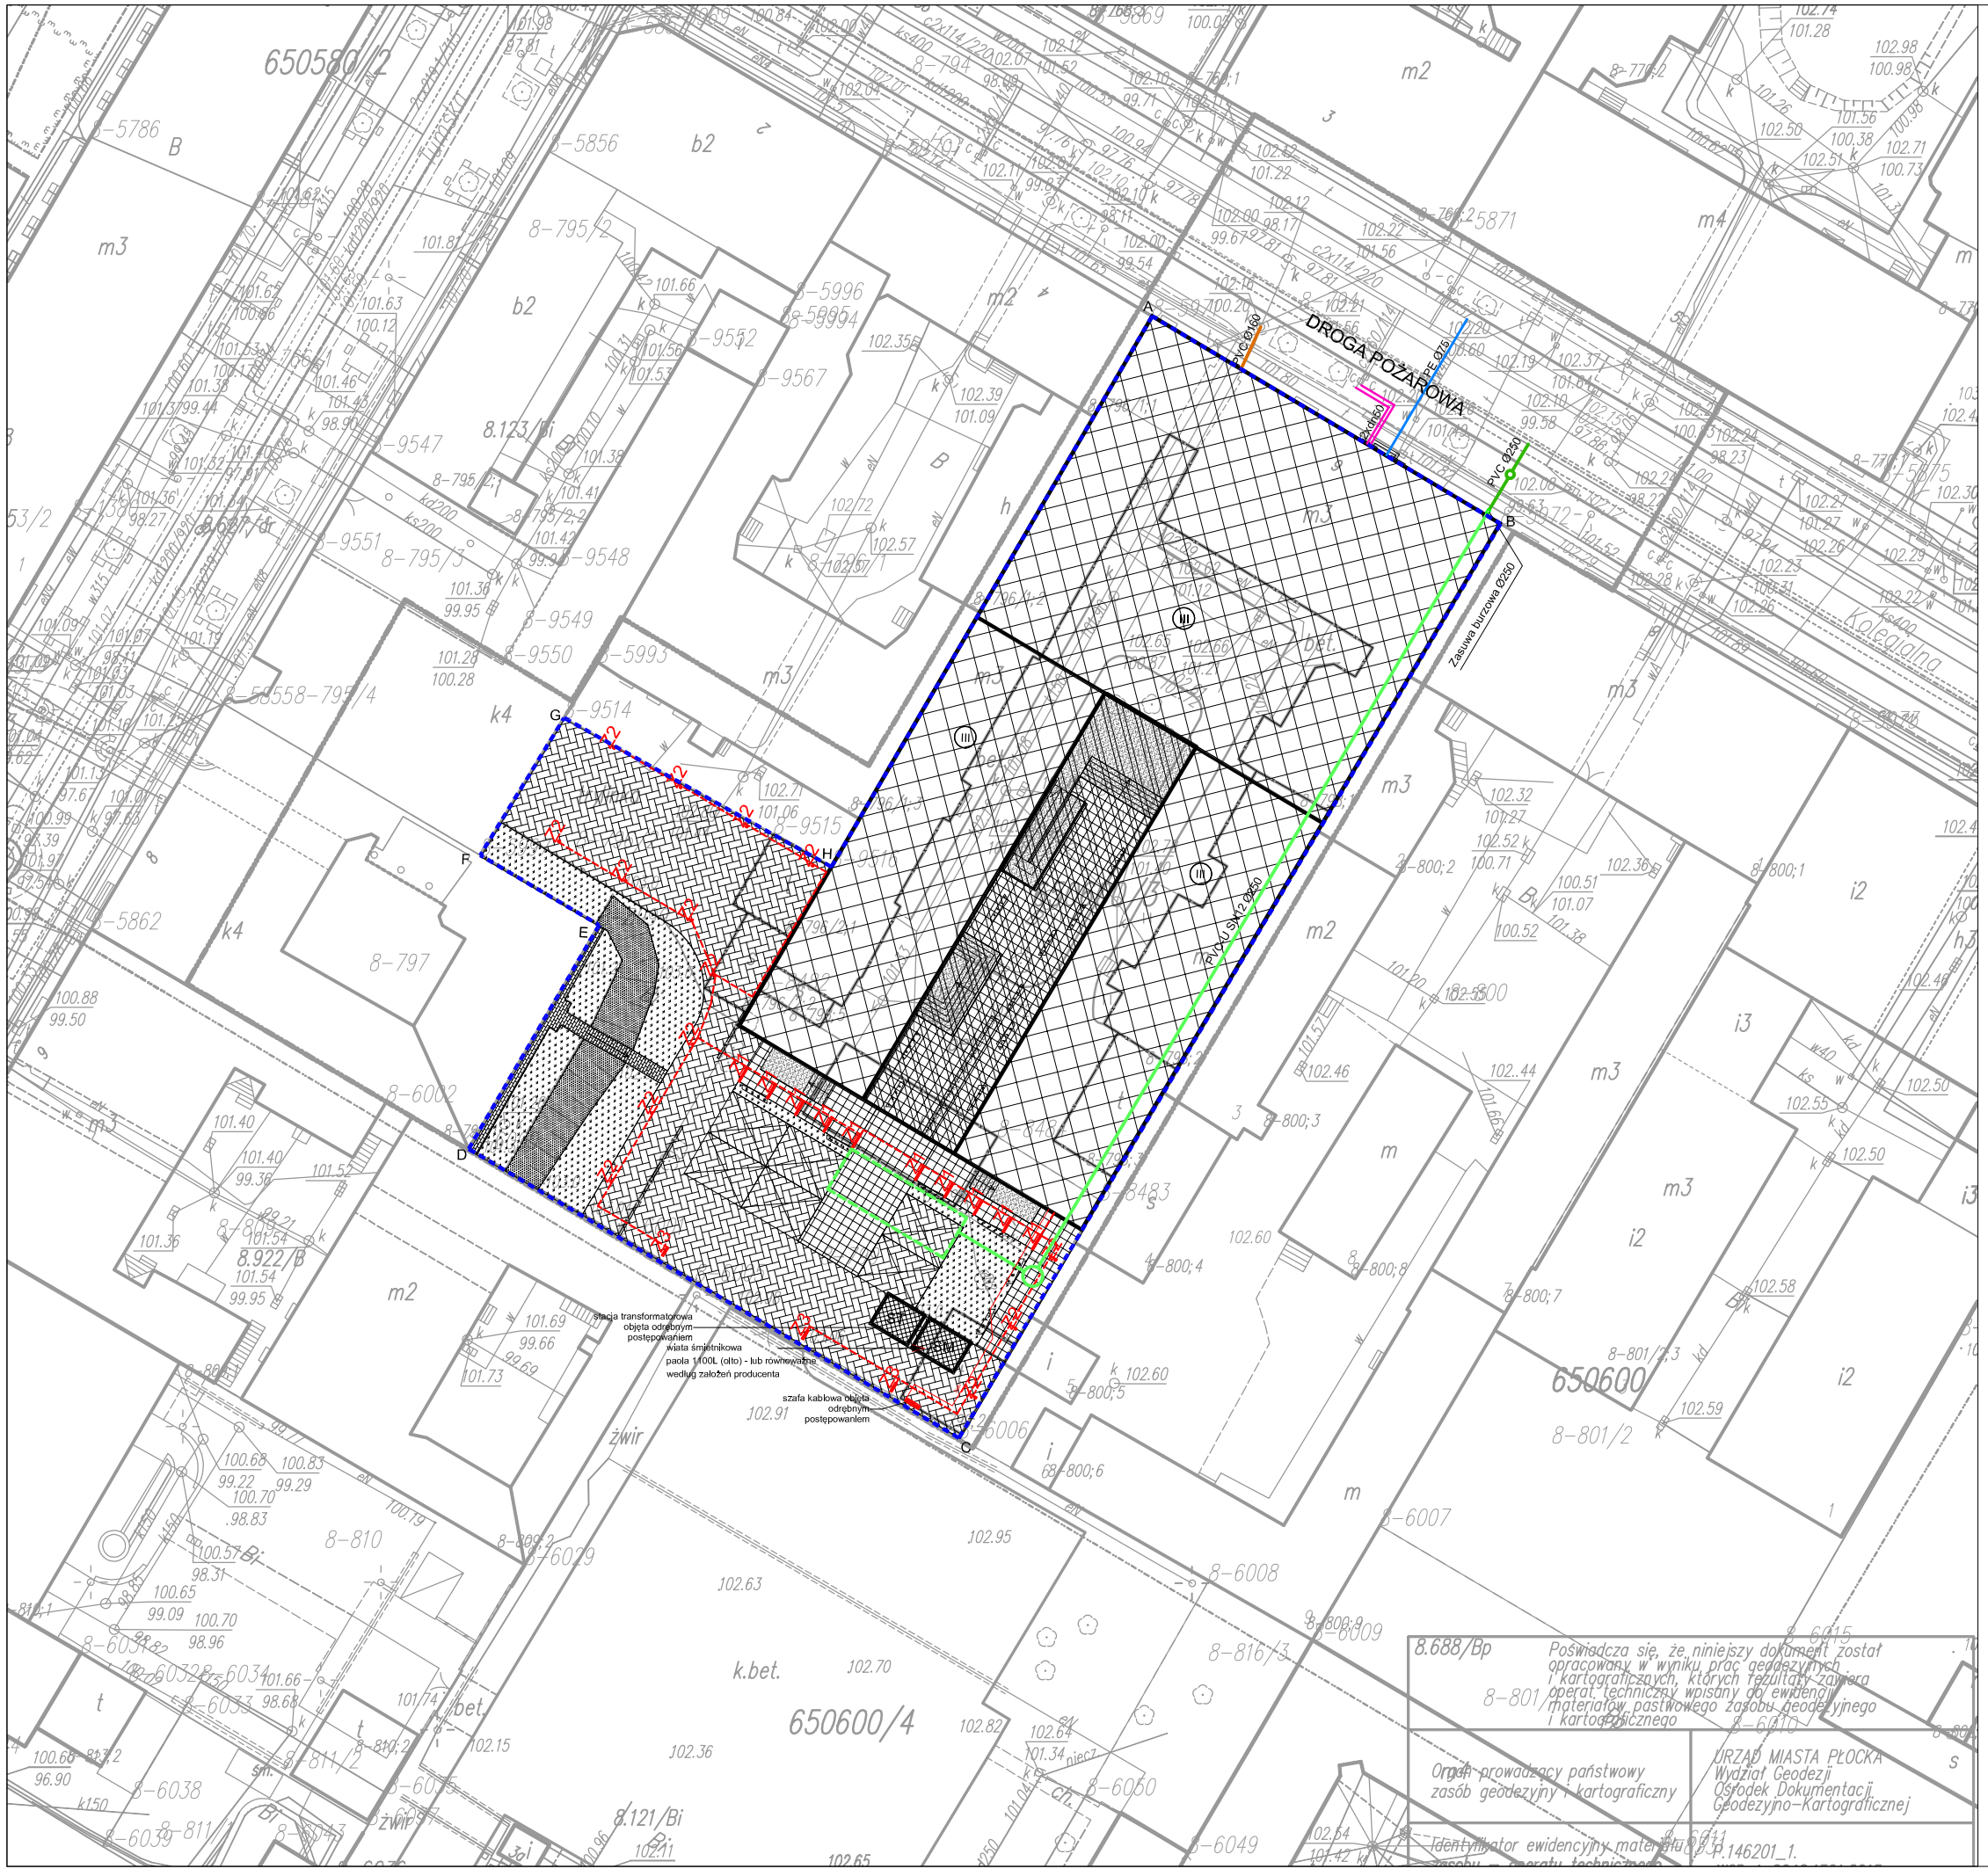

UWAGI:

1. Wszystkie roboty należy wykonywać zgodnie z Polskimi Normami, "Warunkami technicznymi wykonania i odbioru robót, budowlano montażowych opracowanymi przez Instytut Techniki Budowlanej oraz zasadami wiedzy budowlanej.
2. Poziomy posadzek należy zweryfikować i precyzyjnie wytyczyć geodezyjnie na etapie wykonawczym. Odchyłki od projektu należy konsultować z projektantem.
3. Wszelkie elementy ruchome, elementy wypo-sażenia, w szczególności elementy stolarki i ślusarki okiennej i drzwiowej, szkleń, fasad, okładzin elewacyjnych, balustrad, poręczy i pochwytów,odbojników wewnętrznych i innych należy zamawiać i wykonywać na podstawie zweryfikowanych obmiarów rzeczywistych wykonanych na obiekcie, z uwzględnieniem wytycznych konserwatorskich.
4. W wykonaniu otworów okiennych w ścianach nie dopuszcza się wymiarów mniejszych niż określone w dokumentacji, a tolerancja dodatnia może wynosić do 20 mm. Każdorazowo weryfikować zgodność szerokości otworu z szerokością okna dla uniknięcia niezgodności.
5. Przy wykonywaniu otworów drzwiowych skonfrontować wymiary z zestawieniem stolarki oraz faktycznym zamawianym asortymentem dla uniknięcia nieścisłości.
6. Przed wykonaniem każdego otworu w ścianach i stropach weryfikować ich rozmiary z projekto-wanym asortymentem lub wyposażeniem.
7. Wszystkie elementy konstrukcyjne należy przyjmować według pozycji opisanych na schematach lokalizacyjnych w dokumentacji - część konstrukcyjna.
8. Każdy składnik projektowy należy rozpatrywać i rozpoznawać w dokumentacji w kontekście wszystkich rysunków, które do tego składnika się odnoszą z uwzględnieniem wszystkich informacji opisowych.
9. Brak wskazania na rysunku technicznym elementu, którego zastosowanie wynika ze znanych lub powszechnie przyjętych rozwiązań w zakresie wiedzy technicznej i budowlanej nie zwalnia wykonawcy z konieczności skalkulowania i zastosowania takiego elementu w porozumieniu z inwestorem, a także z projektantem i za jego zgodą.
10. Należy uwzględnić przejścia przez stropy otworów instalacyjnych rozpatrując i opierając się o rysunki branżowe.
11. W przypadku jakiejkolwiek rozbieżności w dokumentacji należy konsultować się z proje-ktantem.
12. W związku z trwającymi pracami projektowymi nad dokumentacją wykonawczą, projektanci zastrzegają sobie prawo do wprowadzanie rewizji dokumentacji projektu budowlanego w zakresie zmian nieistotnych.
13. Dokumentacja chroniona jest prawem autor-skim - Ustawa z dnia 4 lutego 1994 r. o prawie autorskim i prawachpokrewnych (Dz. U. z 1994 r. Nr 24, poz. 83, z późniejszymi zmianami) Dokumentacja nie może być kopiowana ani udostępniana bez zgody projektantów. Wszelkie proponowane zmiany dokumentacji cz. archi-tektonicznej należy uzgodnić z projektantem. Zmiany należy przedłożyć w formie propozycji, wniosku materiałowego lub rozwiązania proje-ktowego do akceptacji P. O. I. Allplan sp. z o. o.

LEGENDA

BRANŻA ARCHITEKTONICZNA (OGÓLNE):

- granica opracowania
- projektowana zabudowa - Etap I i II
- zabudowa szklana - patio
- budynki przeznaczone do rozbiórki
- ilość kondygnacji
- place i chodniki- nawierzchnia z płyt kamiennych; granit płomieniowany 90x90, kolor: szary i grafitowy, gr 2cm
- schody- nawierzchnia z płyt kamiennych; granit płomieniowany 60x40, kolor: szary, gr 2cm
- droga i parking- nawierzchnia z kostki brukowej R11 , kolor: grafitowy, gr 6cm
- wiata śmietnikowa paola 1100L (olto) ściany boczne z paneli z blachy powlekanej, dach kryty głęboko tłoczoną blachą ocynkowaną, pozostałe elementy stalowe cynkowane ogniowo
- stacja transformatorowa - nie objęte wnioskiem
- szafa kablowa - nie objęte wnioskiem
- zieleń niska projektowana
- skarpa
- 8-798 numery ewidencyjne działek

BRANŻA ELEKTRYCZNA:

- Z1 oprawy oświetlenia zewnętrznego - (lub równoważne)
  Z1 - fasad floor ⅢI 4400lm ZHM E IP 67
  Z2 - Kubik Pole Soft LED 4s 900 3000lm E IP 65 25 840
  Z3 - Domino LP4034.671 4000lm IP66 + słup 4m
- wewnętrzna linia niskiego napięcia

BRANŻA SANITARNA:

- kanalizacja deszczowa
- sieć wododociągowa
- sieć ciepłownicza
- sieć kanalizacji sanitarnej

allplan
PRZEDSIĘBIORSTWO ORGANIZACJI INWESTYCJI
ALLPLAN Sp. z o.o.
ul. Mohoniowa 14, 85-390 Bydgoszcz

FAZA / PHASE:
PROJEKT WYKONAWCZY

TYTUŁ / SUBJECT:
Odtworzenie i rewaloryzacja budynku zabytkowego od ul. Kolegialnej 6 oraz przebudowa przynależnych oficyn na potrzeby Muzeum Mazowieckiego w Płocku.

ADRES / ADDRESS:
ul. Kolegialna 6, 09-402 Płock
działki nr ew. 798, 799, 796/2, 794 obręb nr 8
KATEGORIA OBIEKTU IX

BRANŻA / INDUSTRY:
WIELOBRANŻOWY

INWESTOR / CLIENT:
Muzeum Mazowieckie w Płocku
ul. Tumska 8,
09-400 Płock

BRANŻA ARCHITEKTONICZNA

GŁÓWNY PROJEKTANT / MAIN DESIGNER	
MGR INŻ. ARCH. WIKTORIA PEĆ	UPR_W/01/2012
SPRAWDZIŁ/VERIFIED BY	
MGR INŻ. ARCH. MARTA HAHN	27/ZPOIA/OKK/2012
PROJEKTOWALI / DESIGNERS	
MGR INŻ. ARCH. MARIKA SUPERSON	
MGR INŻ. ARCH. TOMASZ GŁADYSZEWSKI	
MGR INŻ. ARCH. ANITA MIKOŁAJCZYK-LIBERDA	
MGR INŻ. ARCH. ALEKSANDRA KUBISIAK	

BRANŻA ELEKTRYCZNA

GŁÓWNY PROJEKTANT / MAIN DESIGNER	
MGR INŻ. JAN KOZŁOWSKI	MAZ/0430/POOE/06
SPRAWDZIŁ/VERIFIED BY	
MGR INŻ. MICHAŁ NAGÓRKA	PDL/0180/PBE/15

BRANŻA SANITARNA

GŁÓWNY PROJEKTANT / MAIN DESIGNER	
MGR INŻ. JAROSŁAW KRAUZE	KUP/0157/PWOS/12
SPRAWDZIŁ/VERIFIED BY	
MGR INŻ. BŁAŻEJ PANNERT	KUP/0139/POOS/06

TEMAT / SUBJECT	NR RYSUNKU / DRAWING NUMBER	POZIOM / LEVEL	REWIZJA
PLANSZA ZBIORCZA SIECI	PW.A.03	-	-

WRZESIEŃ 2016 | 1:500 | SKALA